


# BIRCOparksafe® avec support de pose

Dalle en béton armé


Béton armé revêtu Kl. A15-C250

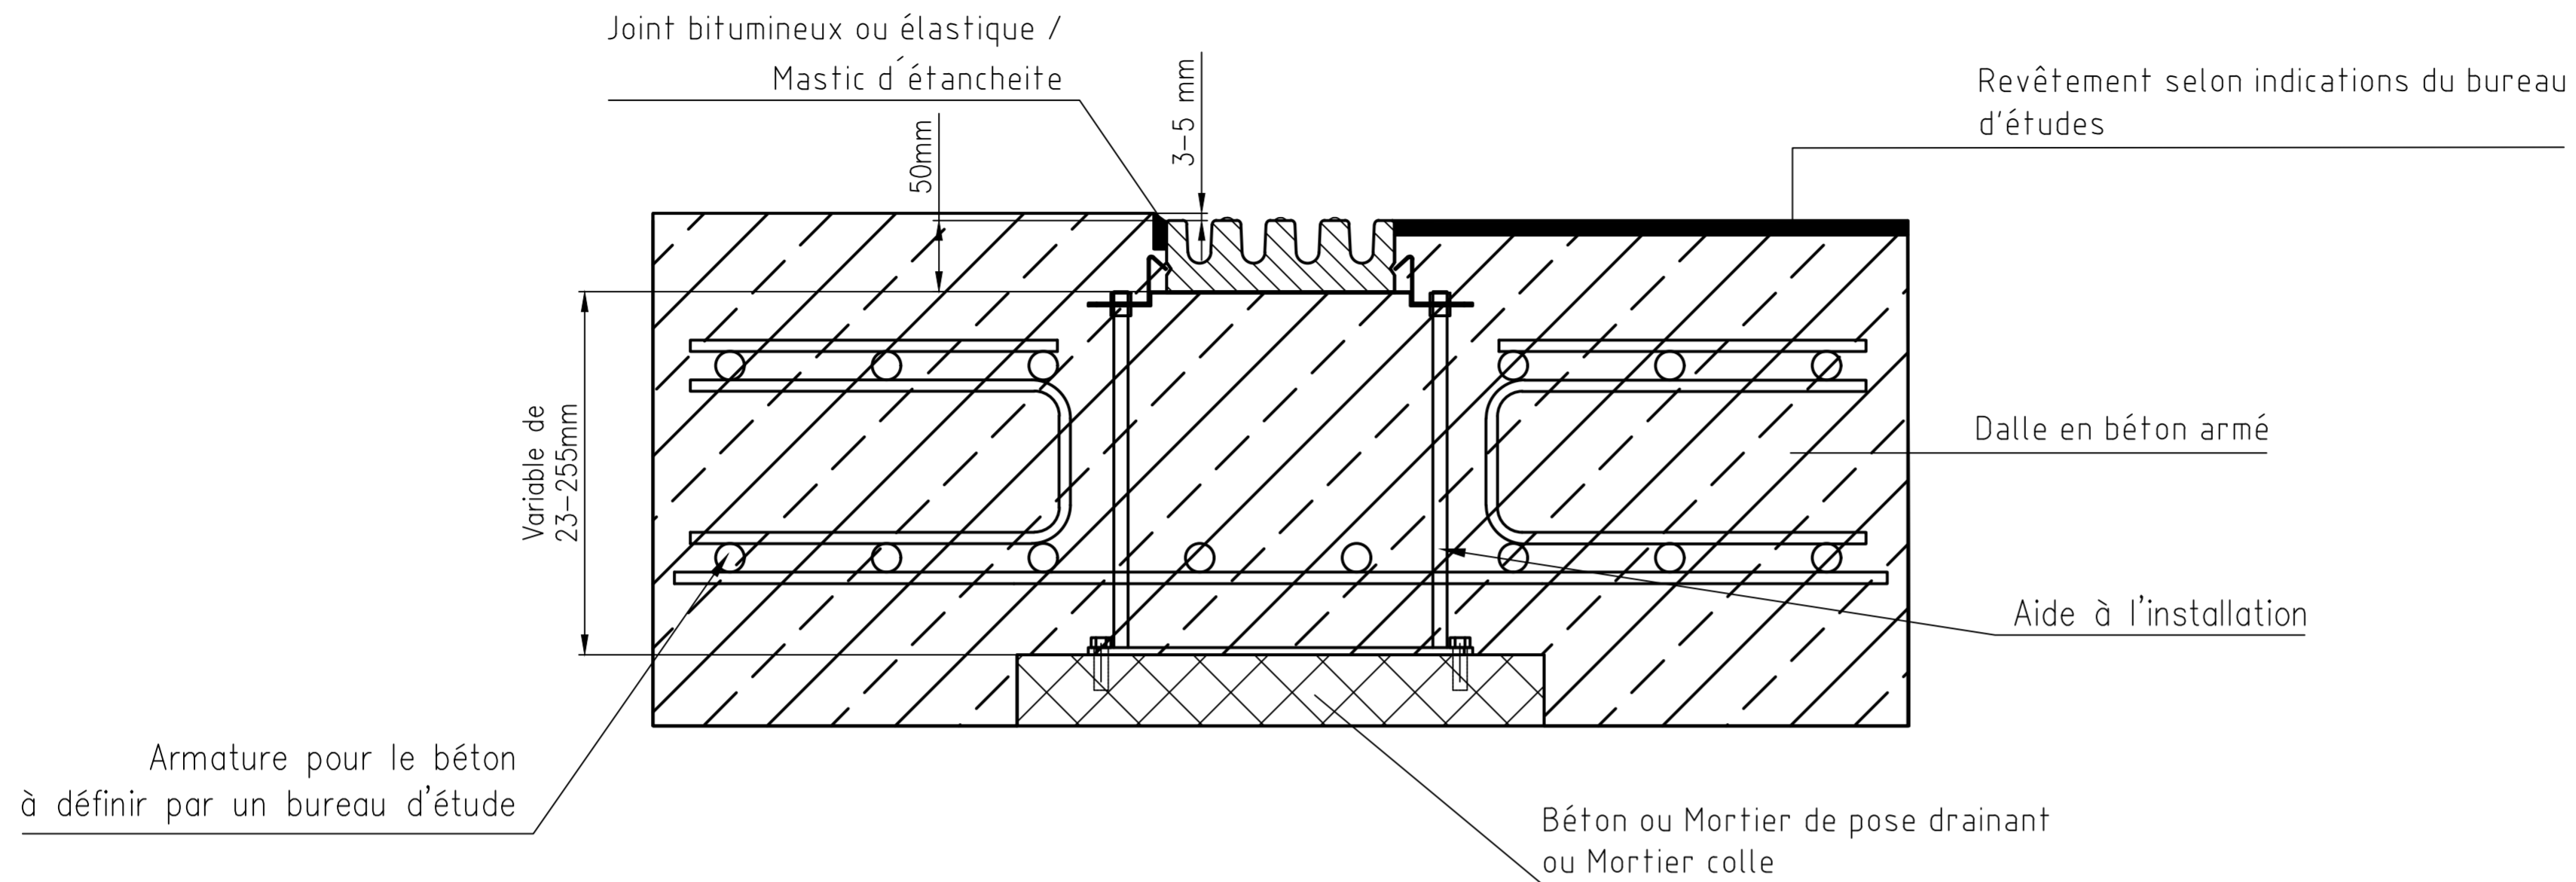

# BIRCOparksafe® mit Einbaustütze

Stahlbetondecke

Stahlbeton beschichtet Kl. A15-C250

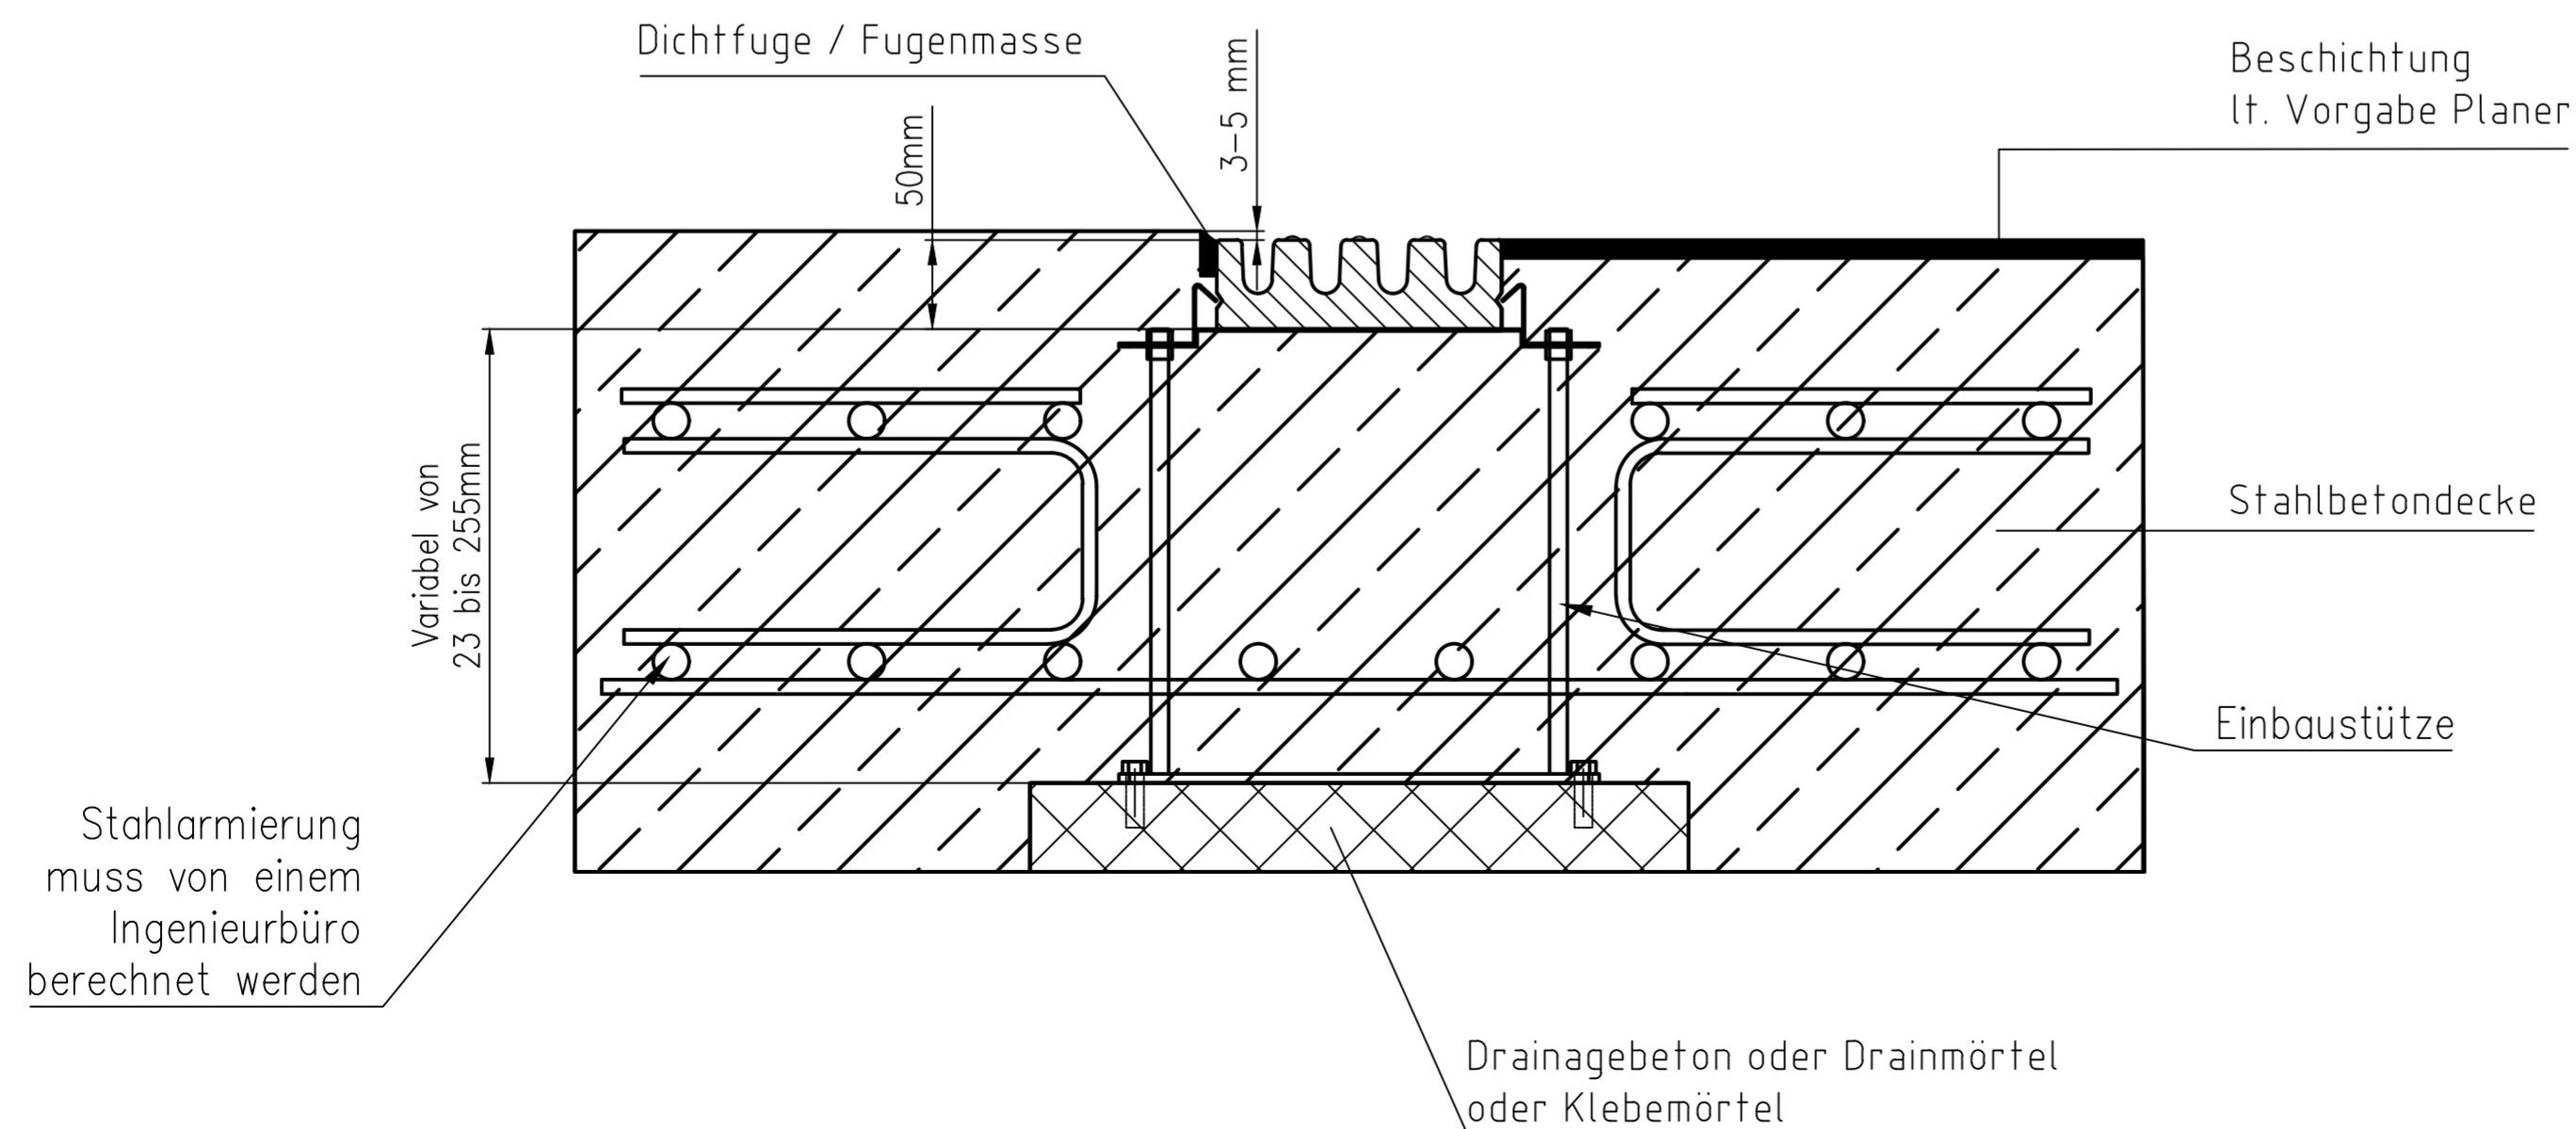

Pos.	kommt vor	Änder. Nr.	Änderung				Datum	Name	gepr.
Allgemeintoleranz	Maß	bis 6	>6-30	>30-120	>120-400	>400-1000			
DIN 7168 m	Tol.	+,-0,1	+,-0,2	+,-0,3	+,-0,5	+,-0,8			
Werkstückkanten n. DIN ISO 137 15			Oberflächenzeichen nach ISO 1302				Vertraulichkeit dieser Unterlage ist zu wahren. Schutzvermerk DIN 34 beachten.		
Datum		Name	Objekt-Nr.:		Kunden-Nr.:				
gez.	30.08.2024	mma	Einbaueinleitung BIRCOparksafe®						
gepr.	02.09.2024	mr	in Betondecke mit Einbaustütze						
ges.			Instruction de pose avec support						
Maßstab:		Zeichn. Nr.							
1:4									
CAD A 594 x 465		J:\AWT\Einbau\EN1433\parksafe\25963							